


INQUADRAMENTO FOTOGRAFICO



Cagliari - Piazza Galilei n. 32

INQUADRAMENTO URBANISTICO

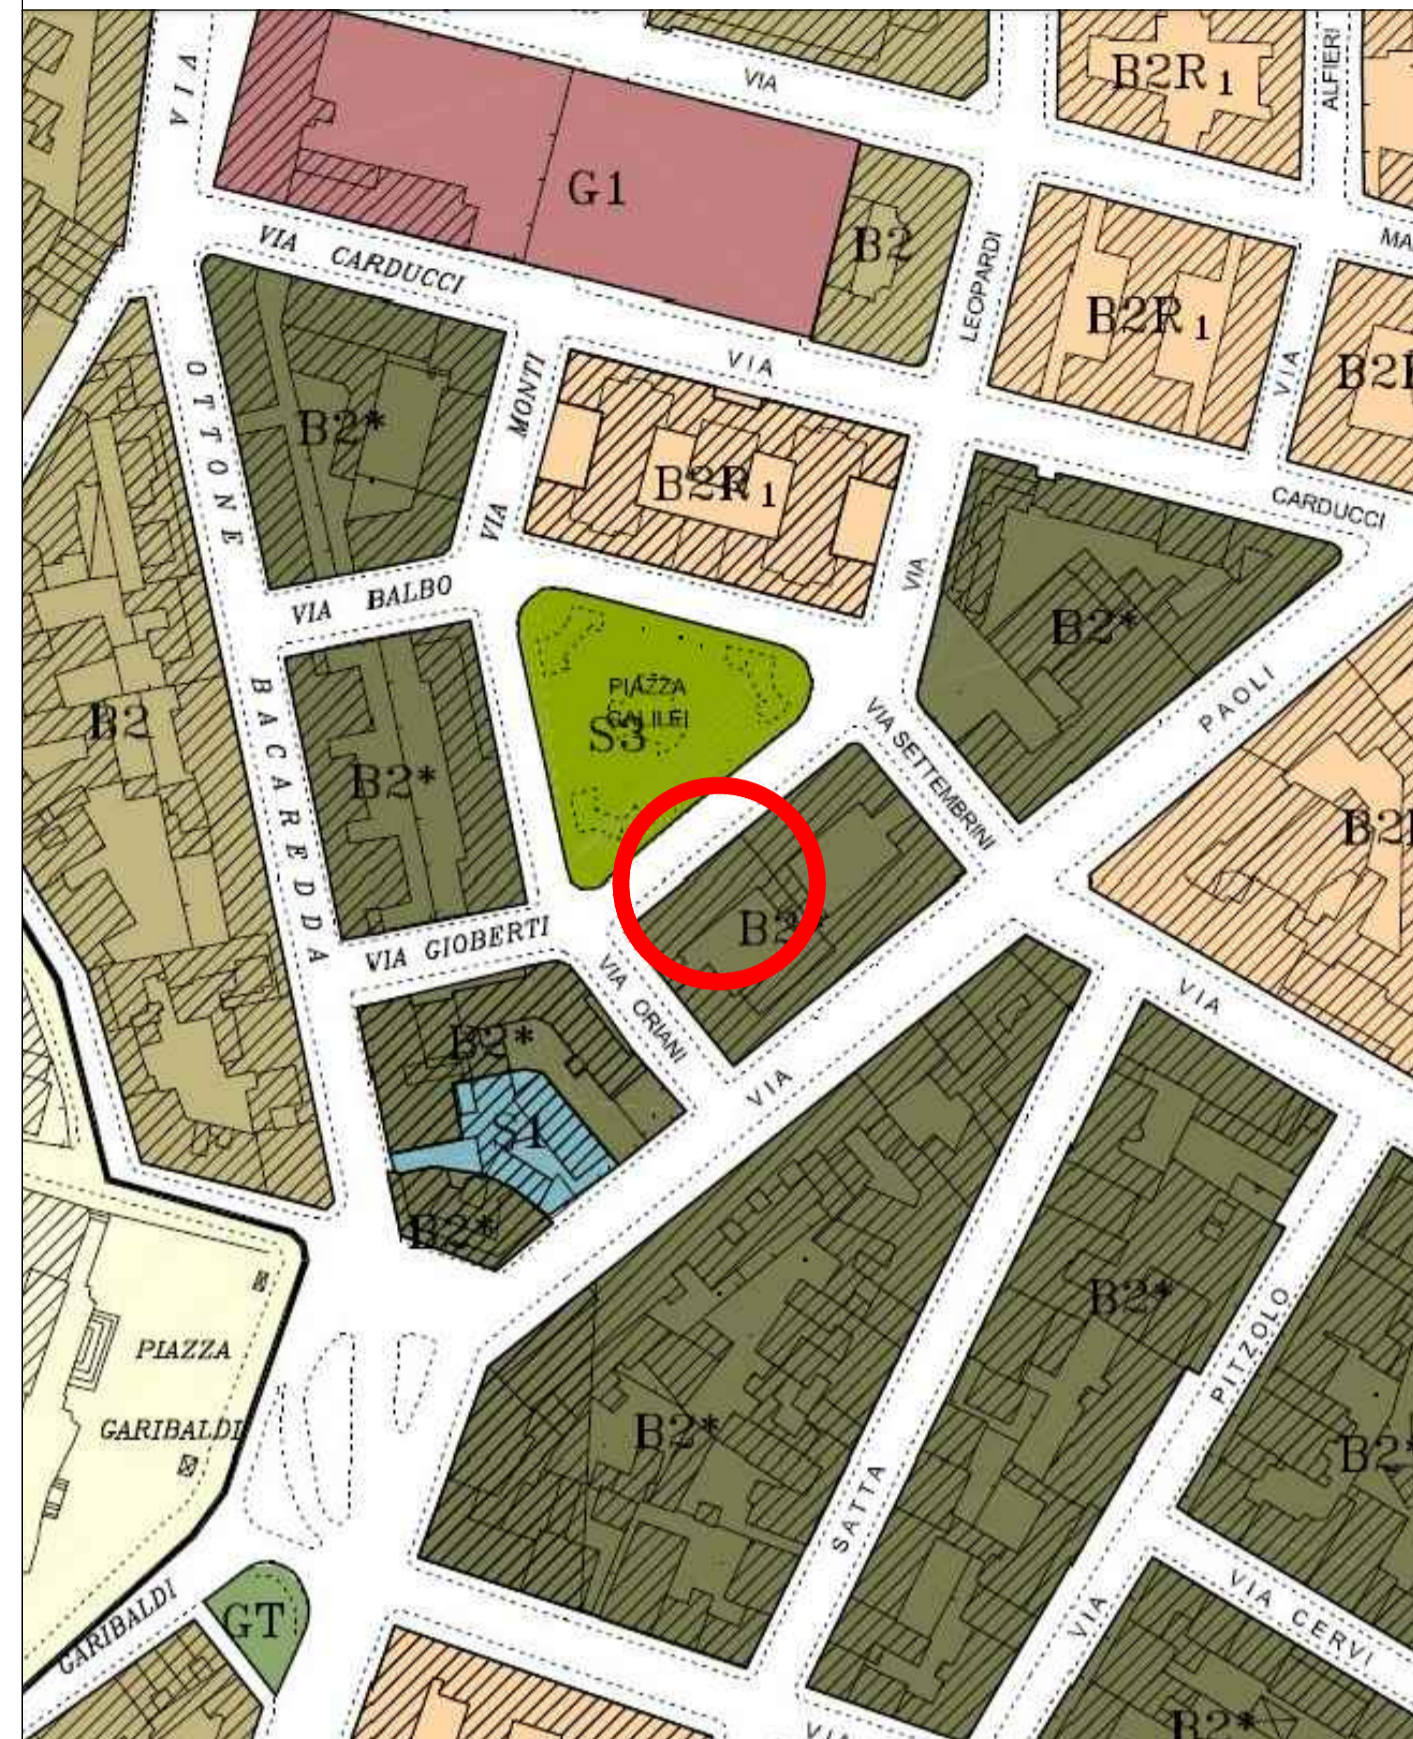


P.U.C. Cagliari - Zona B2*

INQUADRAMENTO CATASTALE



Cagliari - Foglio A/19, Part. 3153

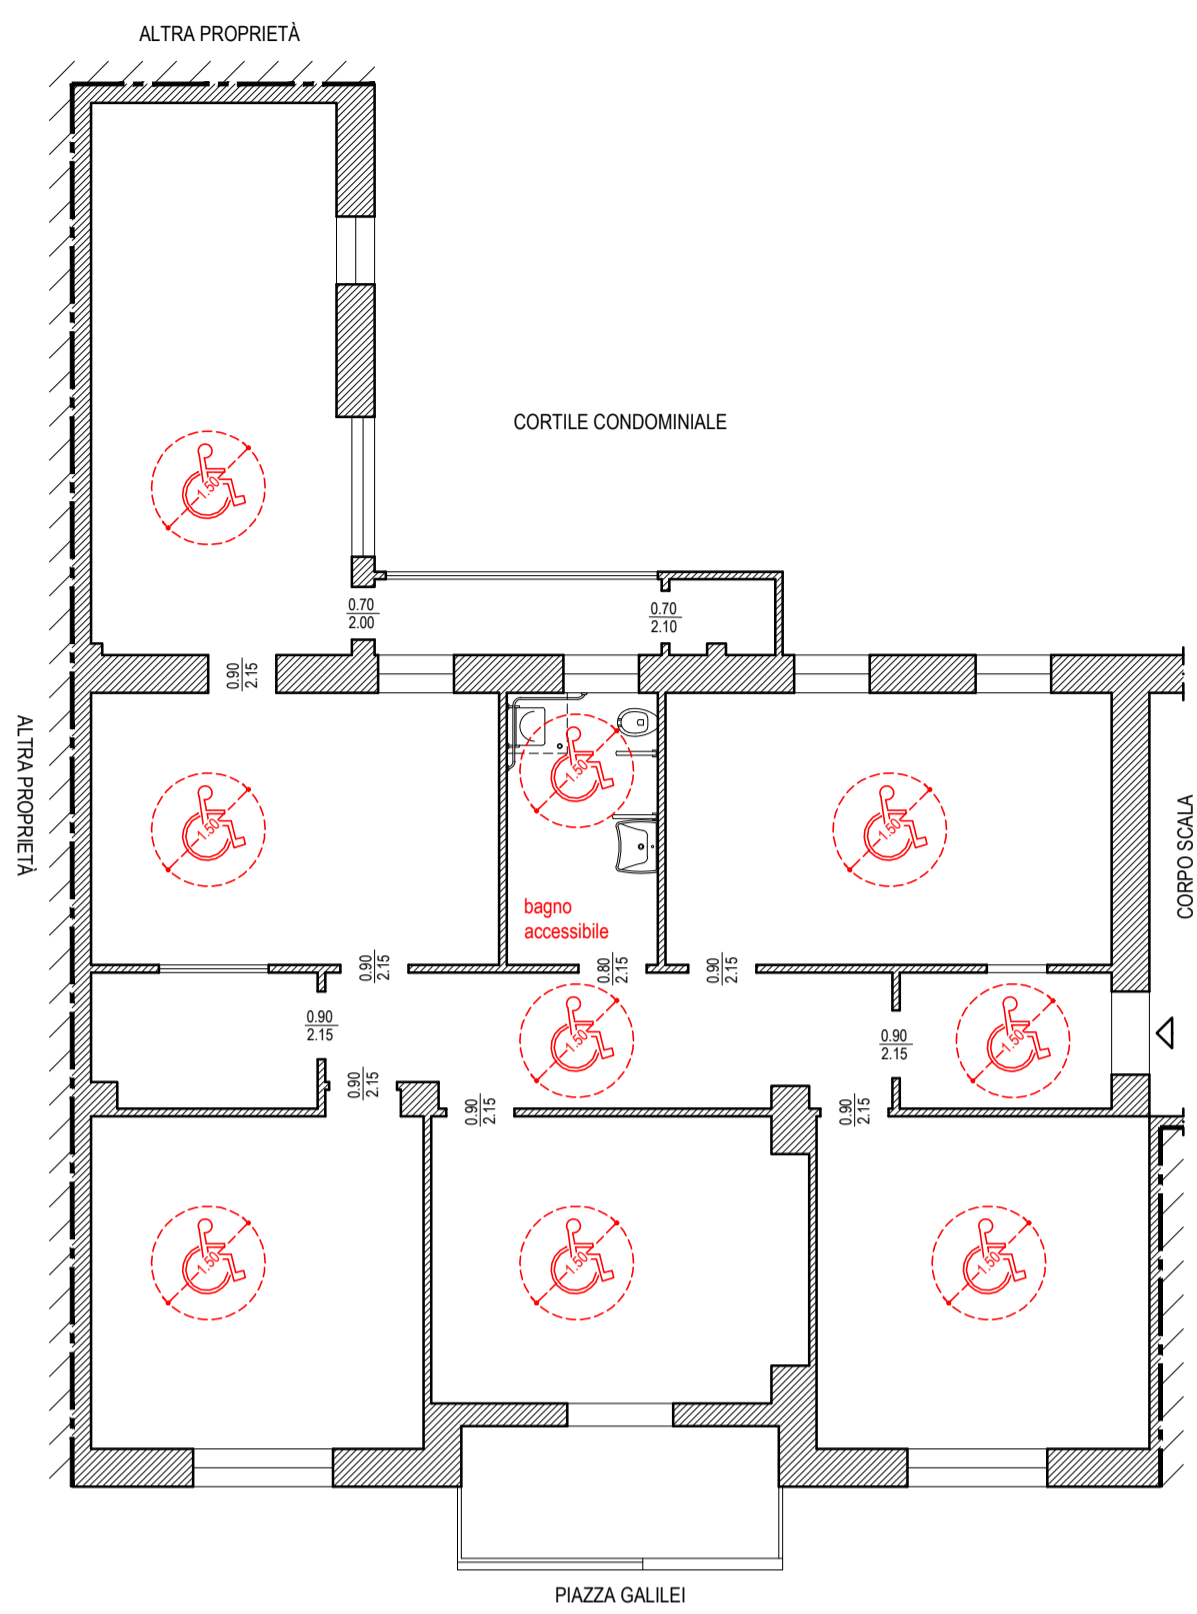


DIMOSTRAZIONE VISIBILITA' LEGGE 13/89
Proposta progettuale
Scala 1:100


Disposizioni legge 13/89 e dm 236/89

SPECIFICHE FUNZIONALI E DIMENSIONALI

- percorsi orizzontali e disimpegni di larghezza minima 100 cm ed allargamenti atti a consentire l'inversione di marcia da parte di persone con sedia a ruote.
 - porte di luce netta non inferiore a 80 cm, maniglia posta a 90 cm da terra.
- SERVIZI IGIENICI
- lavabo a parete con piano superiore posto a 80 cm dal calpestio, senza colonna con sifone. lo spazio necessario all'accostamento frontale della sedia a ruote al lavabo deve essere minimo di 80 cm misurati dal bordo anteriore del lavabo.
 - w.c.: tipo sospeso con asse posto a 40 cm dalla parete laterale o dalla maniglia, bordo anteriore posto a 75-80 cm dalla parete posteriore e piano superiore a 45-50 cm dal calpestio. Lo spazio necessario all'accostamento e al trasferimento laterale dalla sedia a ruote alla tazza w.c. deve essere a minimo 100 cm
 - doccia a pavimento, dotata di sedile ribaltabile posto a 50 cm e maniglioni posti a 80 cm, doccia a citofono.

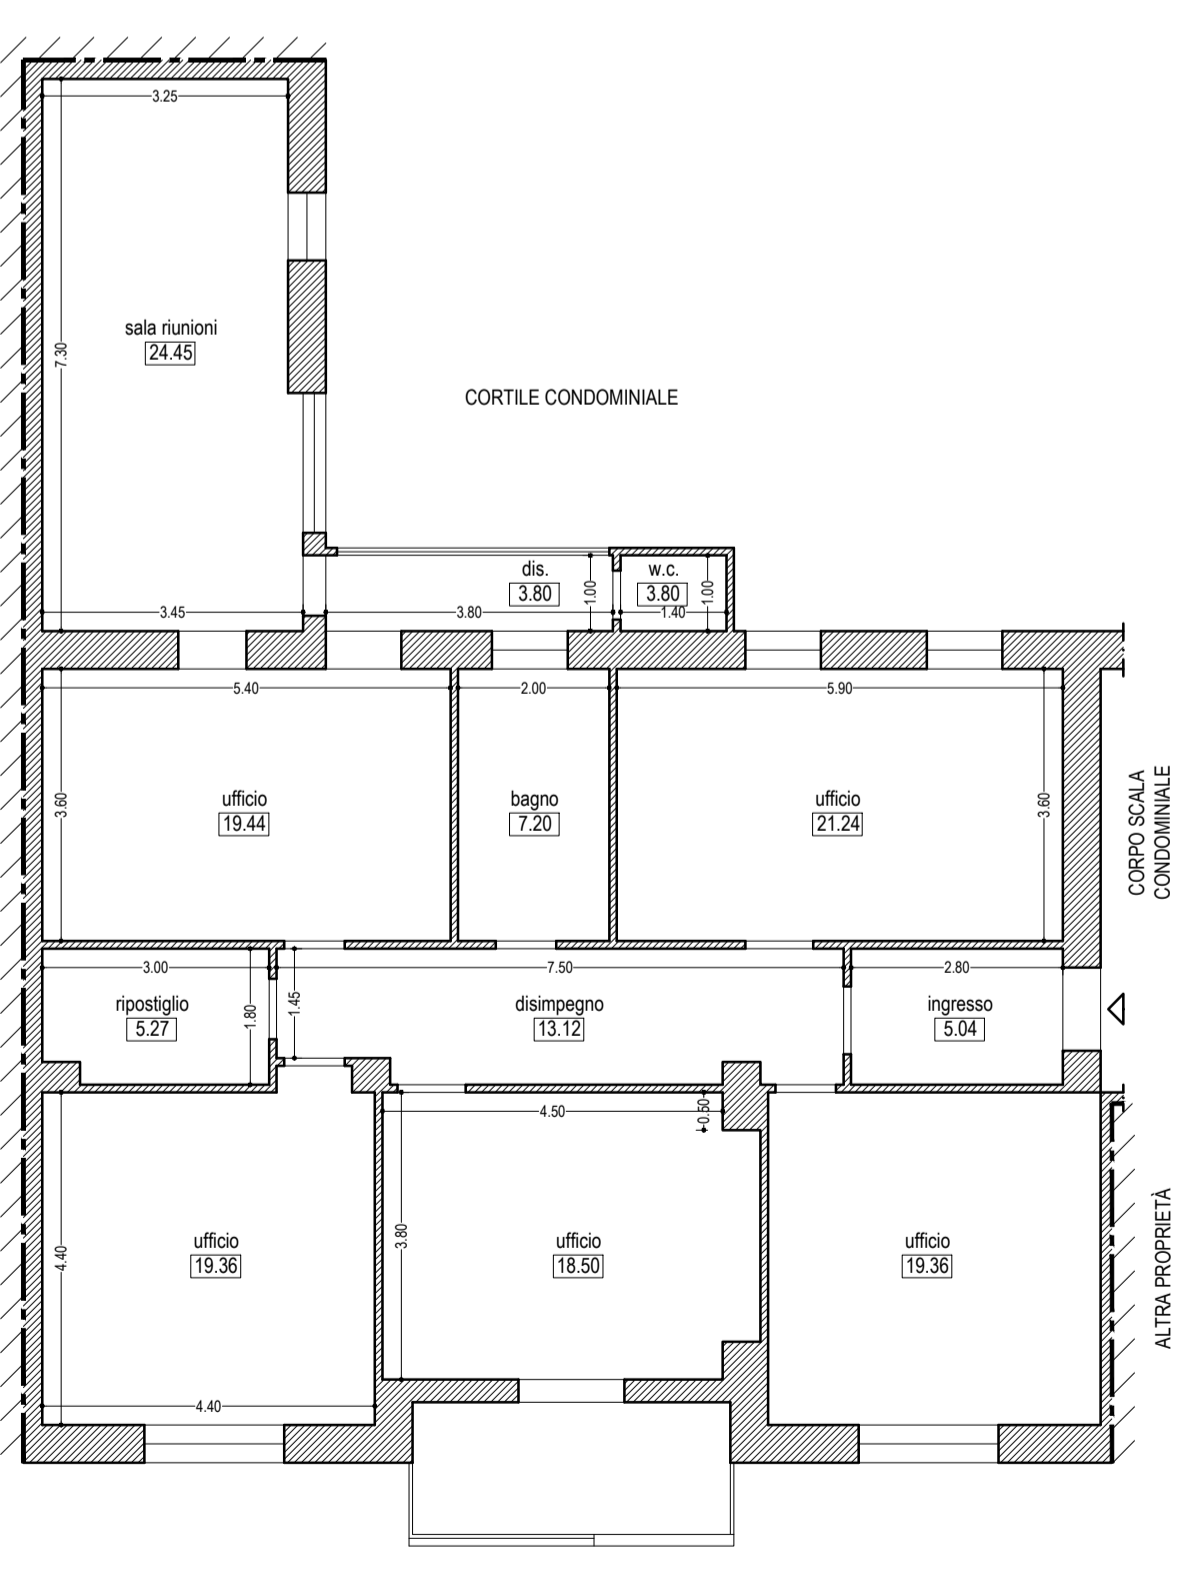

PIANTA PIANO PRIMO
C.E. in Sanatoria n.7815 prot. 629 del 06/02/2000
C.E. in Sanatoria n.7816 prot. 630 del 06/02/2000
Scala 1:100

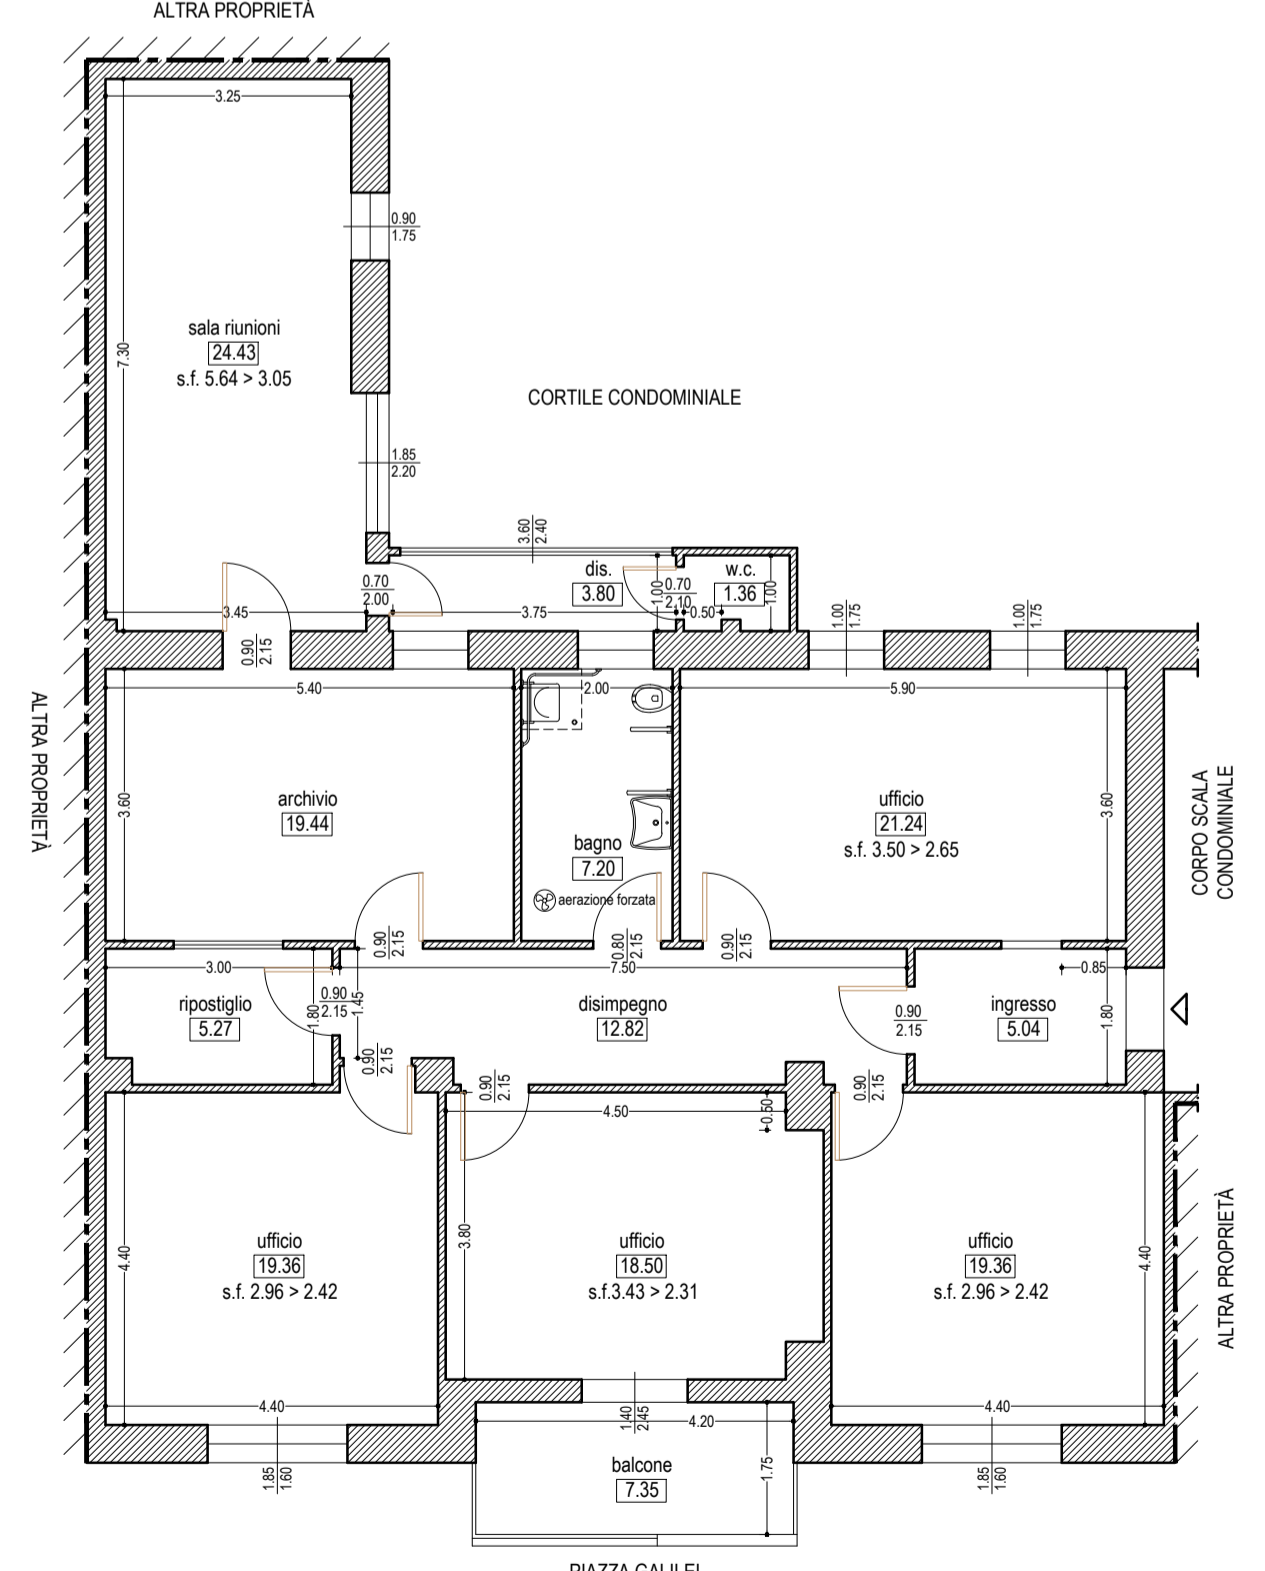


PIANTA PIANO PRIMO
Proposta progettuale
Scala 1:100

CALCOLO DELLE SUPERFICI

Proposta progettuale

Sup. Utile	
ingresso	5.04 mq
disimpegno	12.82 mq
ufficio	21.24 mq
ufficio	19.36 mq
ufficio	18.50 mq
ripostiglio	5.27 mq
archivio	19.44 mq
sala riunioni	24.43 mq
disimpegno	3.80 mq
w.c.	1.36 mq
bagno	7.20 mq
Tot.	157.82 mq
Sup. Non Res.	
balcone	7.35 mq
Tot.	7.35 mq

ELEMENTI DA RINNOVARE O SOSTITUIRE

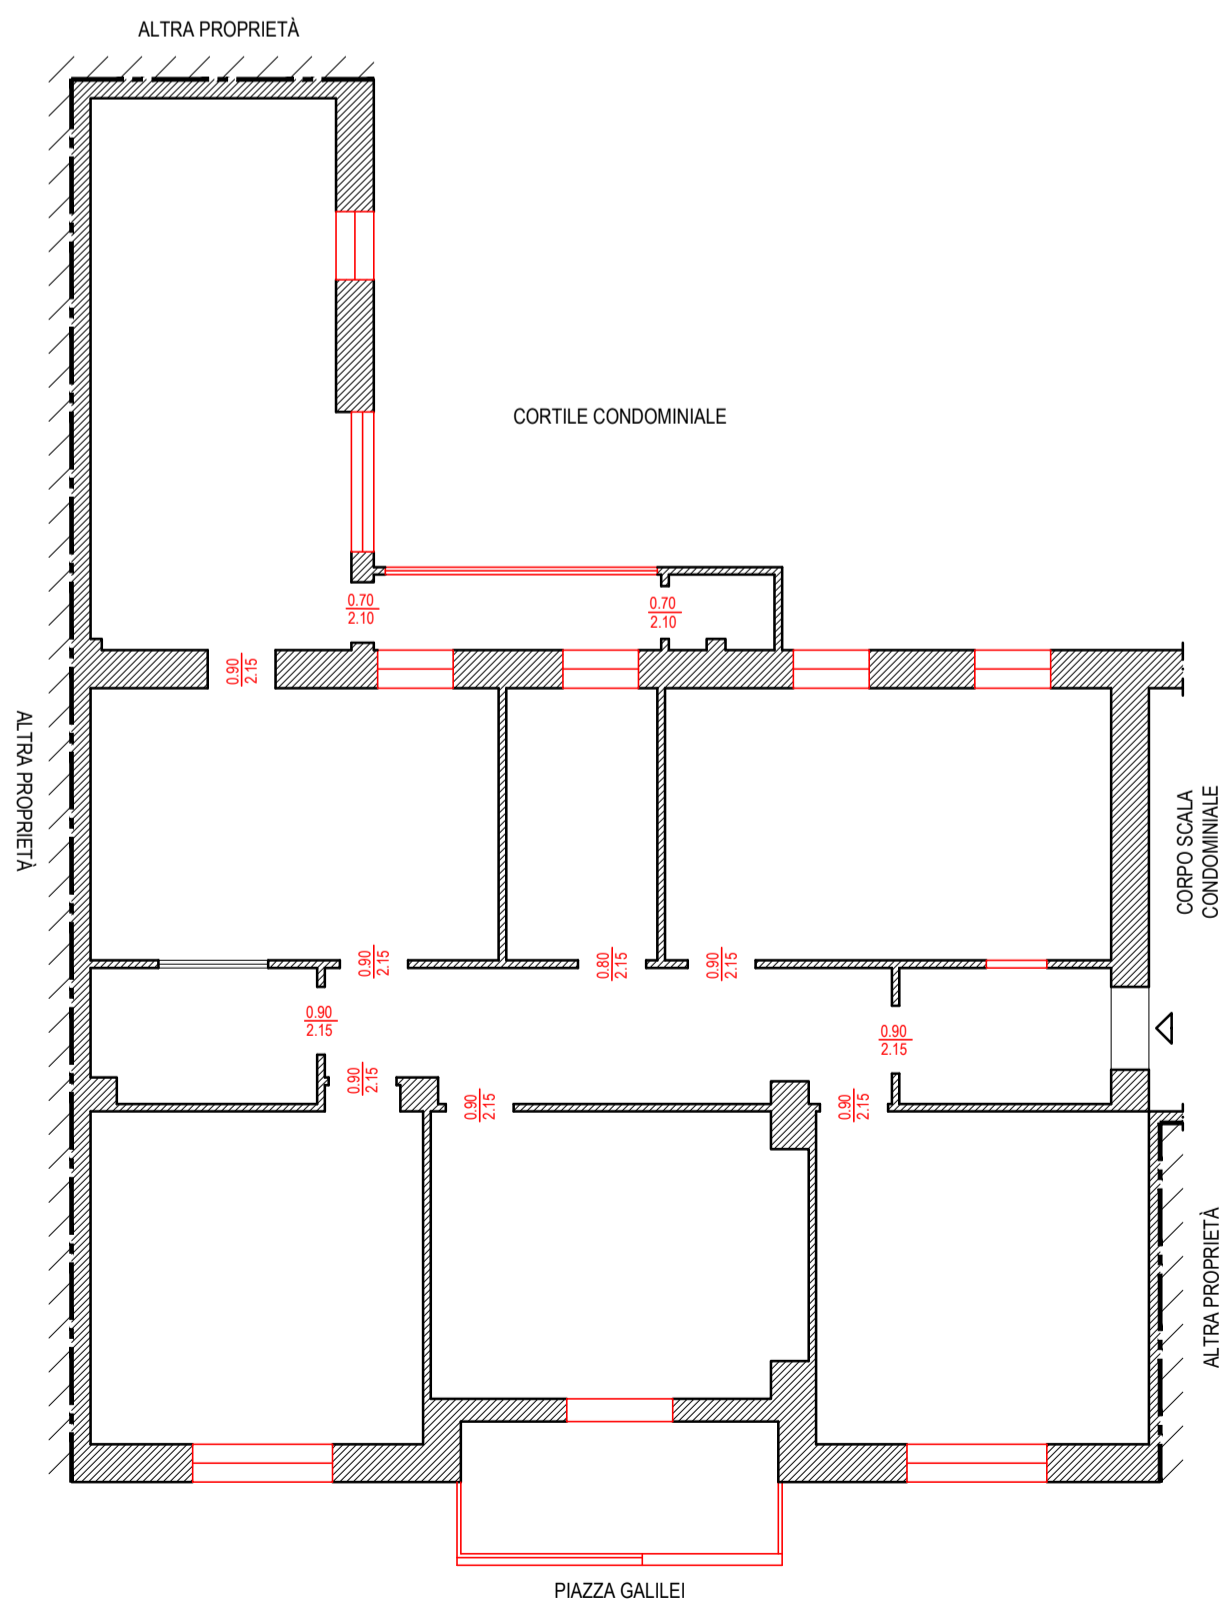

OPERE OGGETTO DI INTERVENTO
Proposta progettuale
Scala 1:100

COMUNE DI CAGLIARI
CITTA' METROPOLITANA DI CAGLIARI

COMUNICAZIONE DI INIZIO LAVORI
ASSEVERATA

C.E. IN SANATORIA n.7815/7816 del 06/02/2000
PROPOSTA PROGETTUALE

INQUADRAMENTI - PLANIMETRIE - SCHEMA COSTRUZIONI E DEMOLIZIONI
CALCOLO DELLE SUPERFICI - ADATTABILITA' LEGGE 13/89

Allegato	Tavola	Data di elaborazione
	01	Luglio 2023



E. S. Servizi SRL
Sede Legale: Via G. di Vittorio 9/A
Assennu (CA) 09032
Sede Operativa: Via Pio IX n. 54
Assennu (CA) 09032
Cell. 345 2762390 Tel. 070 2502488
Mail: ener@ener-servizi.it
P.IVA. 0375470922

Il tecnico incaricato	I Commitenti
Ing. Andrea Casu	A.V.I.S. Regionale della Sardegna